

LEGENDA:

hranice řešeného území

LIMITY A JEVY V ÚZEMÍ OBCE TLUSTICE

- dálnice
- ostatní silnice
- vztetové a přistávací dráhy letišť
- ochranné pásmo letiště s výškovým omezením
- letiště vnitrostátní neveřejné
- hlavní cyklotrasy
- nadzemní elektrické vedení 110 kV
- plynovod VTL
- ▲ regulační stanice VTL
- poddolané území - plocha

JEVY NÁVRHOVÉ V ÚZEMÍ OBCE TLUSTICE

DOPRAVNÍ INFRASTRUKTURA

koridor pro silniční dopravu

ÚZEMNÍ SYSTÉM EKOLOGICKÉ STABILITY

regionální biocentrum


ROZVOJOVÉ OBLASTI A OSY

rozvojová osa dle PÚR ČR (upřesněné vymezení)

Podklad: Koordinační výkres ZÚR Středočeského kraje po vydání 1., 2., 3., 6., 7., a 10. aktualizace.

ŘEŠENÉ ÚZEMÍ V KONTEXTU ČESKÉ REPUBLIKY

ŘEŠENÉ ÚZEMÍ V KONTEXTU STŘEDOČESKÉHO KRAJE

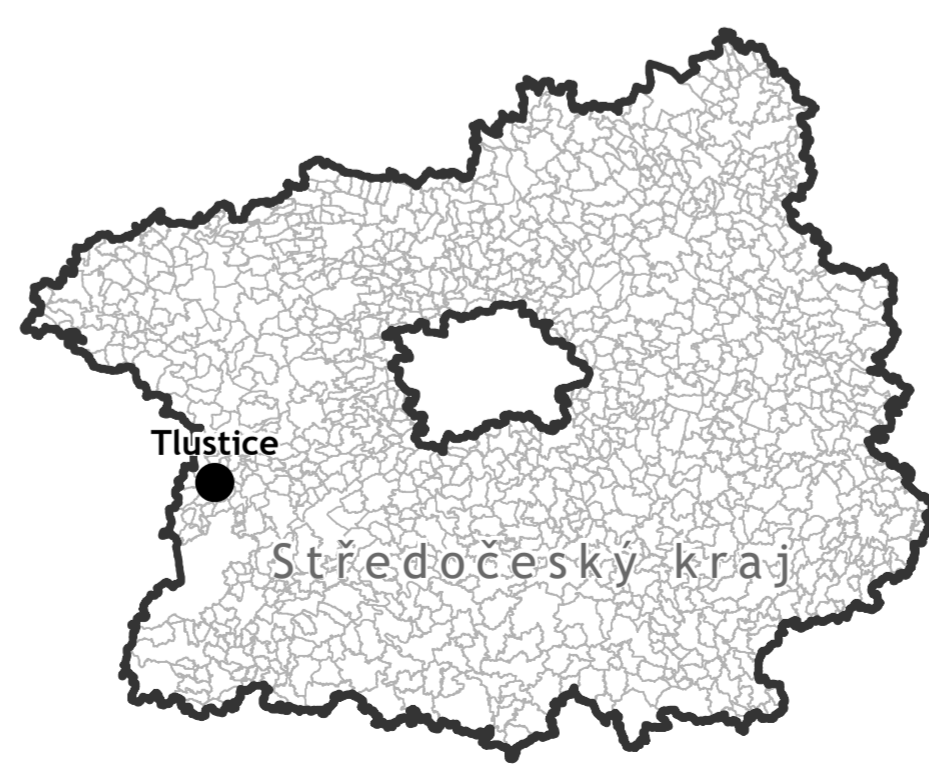

Územní plán Tlustice

POŘIZOVATEL

Obec Tlustice
Tlustice 203
268 01 Hořovice

OBJEDNATEL

Obec Tlustice
Tlustice 203
268 01 Hořovice

ZPRACOVATEL

Ing. Jana Kalertová,
Ateliér územního plánování a urbanismu
Dittrichova 19
120 00, Praha 2
e-mail: jana.kalertova@email.cz

AUTORSKÝ KOLEKTIV

Ing. Jana Kalertová (ČKA 4310)
Mgr. Lukáš Veselý
Jakub Vík

DATUM

XI/2023

MĚŘÍTKO

1 : 50 000

ČÍSLO VÝKRESU

II.2

NÁZEV VÝKRESU

Výkres širších vztahů

ÚZEMNÍ PLÁN TLUSTICE